
Anlieger sind rechtzeitig vor Beginn der Baumaßnahme über die Dauer der Maßnahme zu informieren.

Grundstückszufahrten müssen gewährleistet sein oder mit den betroffenen Anliegern entsprechend abgesprochen und geregelt werden.

Keine Querung möglich, da hier eine Stopfmaschine fährt.

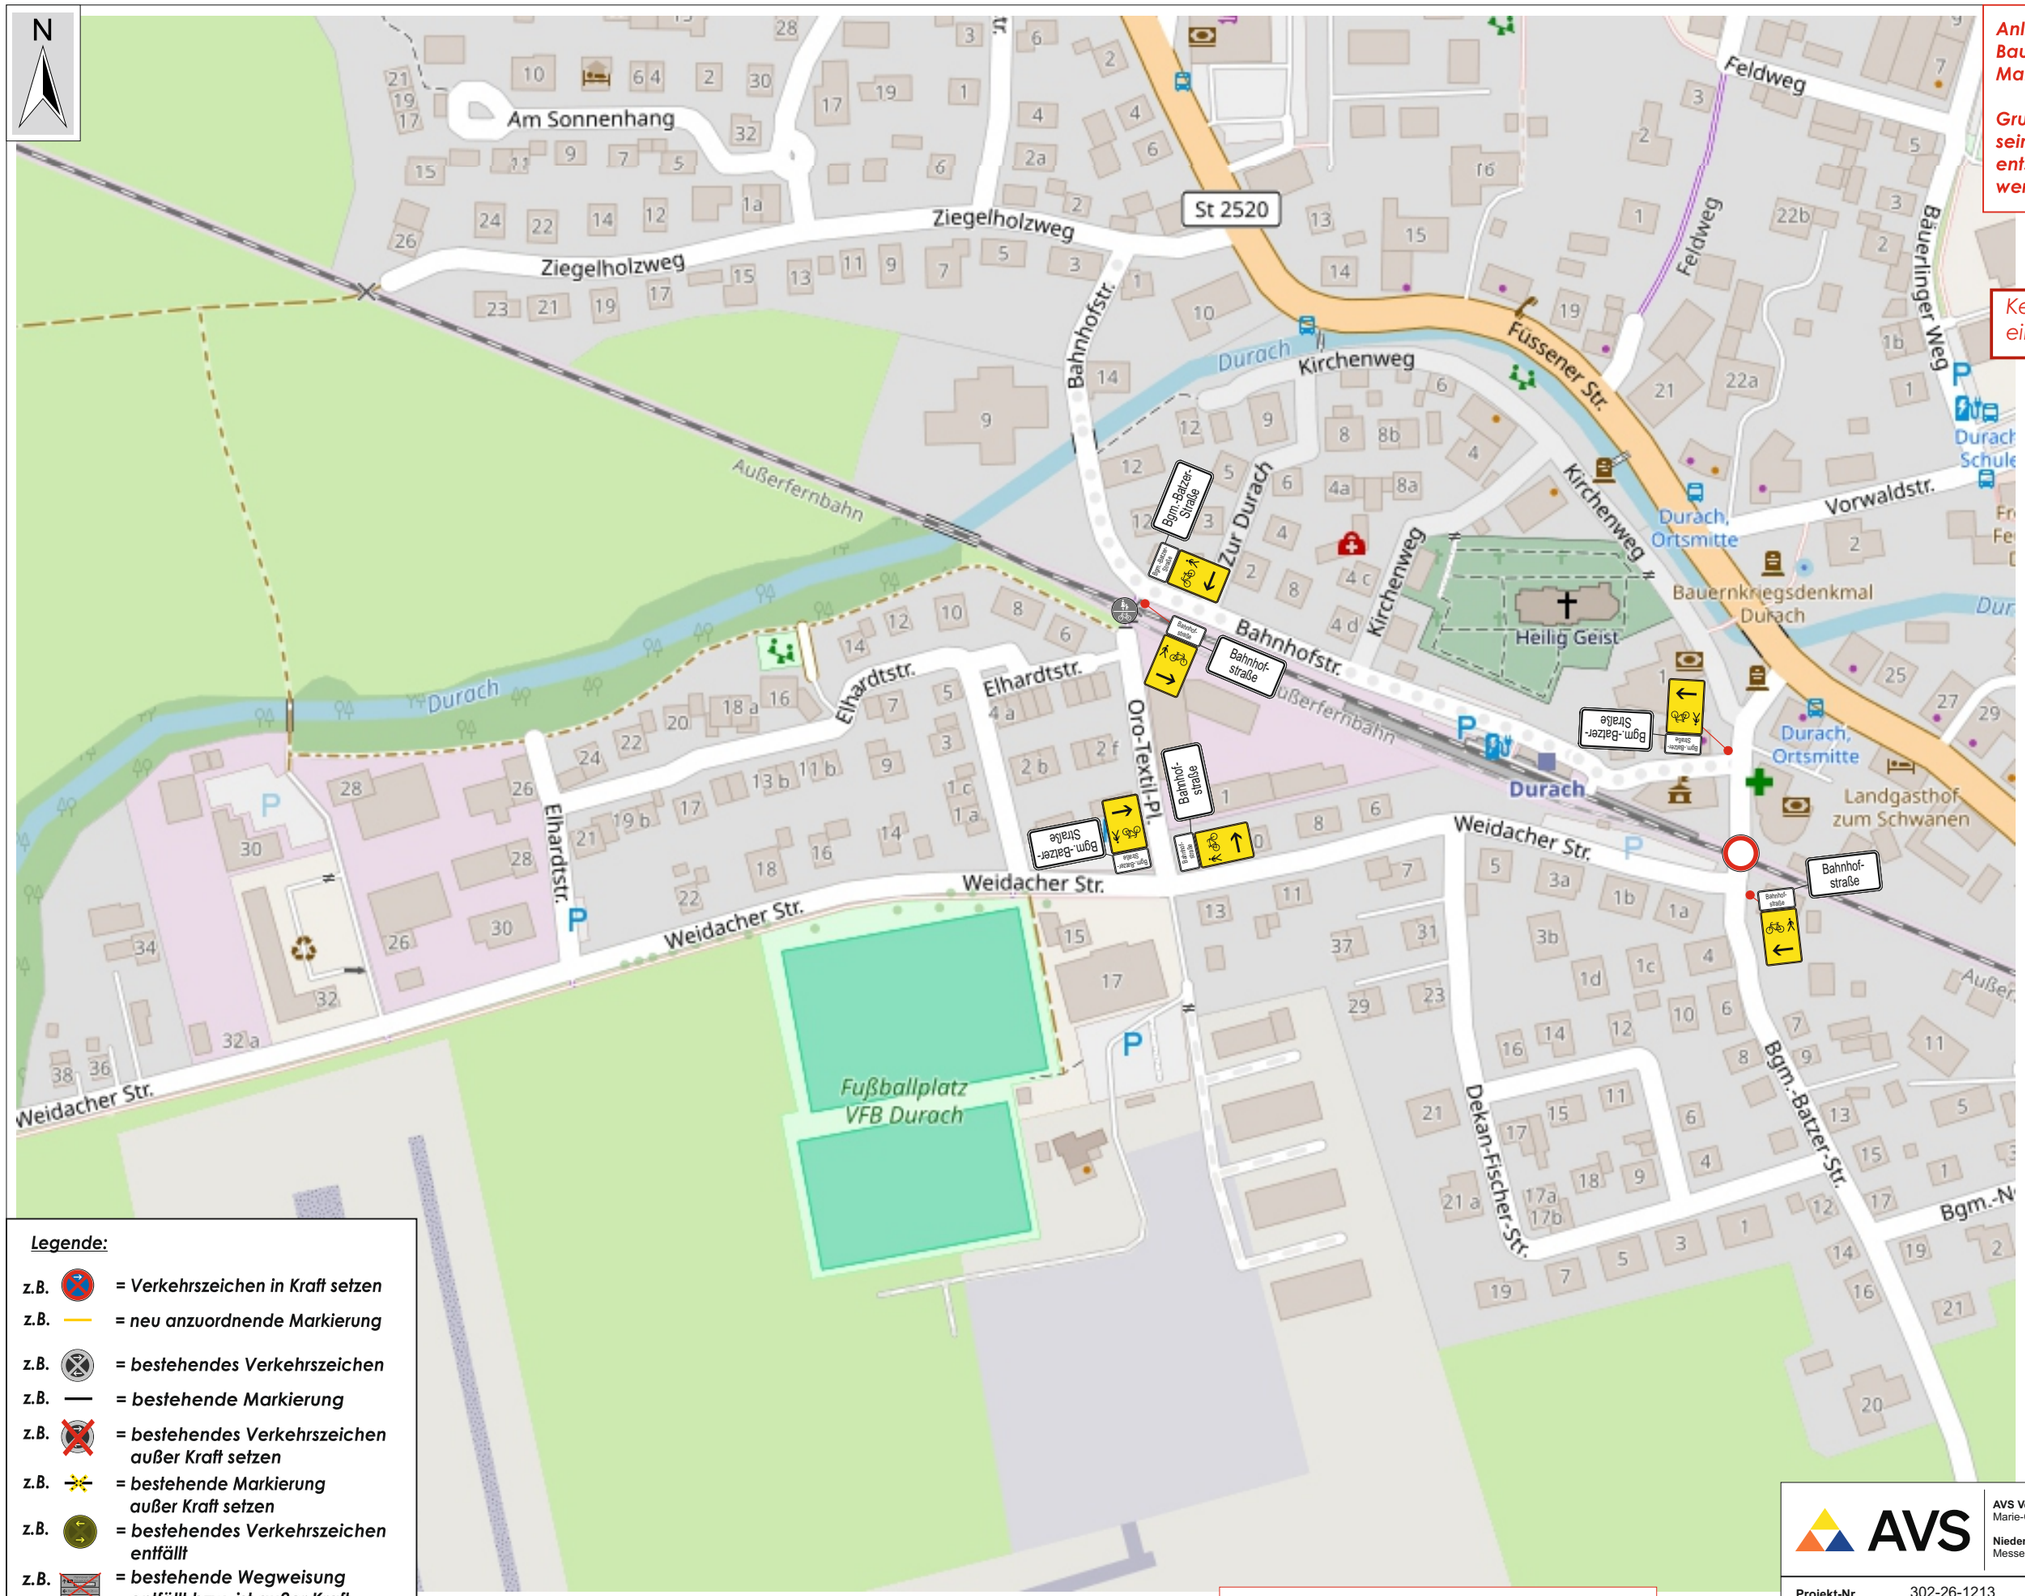

Legende:

- z.B. = *Verkehrszeichen in Kraft setzen*
- z.B. = *neu anzuordnende Markierung*
- z.B. = *bestehendes Verkehrszeichen*
- z.B. = *bestehende Markierung*
- z.B. = *bestehendes Verkehrszeichen außer Kraft setzen*
- z.B. = *bestehende Markierung außer Kraft setzen*
- z.B. = *bestehendes Verkehrszeichen entfällt*
- z.B. = *bestehende Wegweisung entfällt bzw. ist außer Kraft zu setzen.*
- z.B. = *ab 00.00.2026 07:00 Uhr bis 00.00.2026 19:00 Uhr*
- z.B. = *Baufeld*

Vollsperrung Bahnübergang
Strecke 5403 km 3,950
vom 21.11.2026 - 19h
bis 25.11.2026 - 18h

AVS Verkehrssicherung GmbH
Marie-Curie-Straße 11 | 51377 Leverkusen
Niederlassung Untermeitingen
Messerschmittstr. 20 - 22 | 86836 Untermeitingen
Tel. +49 (0) 8232 956908-0
Fax +49 (0) 8232 956908-60
untermeitingen@avs.eu
www.avs.eu

Projekt-Nr.	302-26-1213
Projekt:	Durach Sperrung BÜ Strecke 5403 km 3,950
Verantwortlicher:	Rainer Schwentner 0176 61399179
Antragsteller:	DB Bahnbau Gruppe GmbH Oberer Schleisweg 11 86156 Augsburg .

Version:	Plan Nr. 2	
1.0	Datum	Zeichen
gezeichnet	17.09.2026	SkÖ
geändert	.	.
geprüft	.	.
E-Mail:	planung.untermeitingen@avs.eu	
Maßstab:	ohne	